



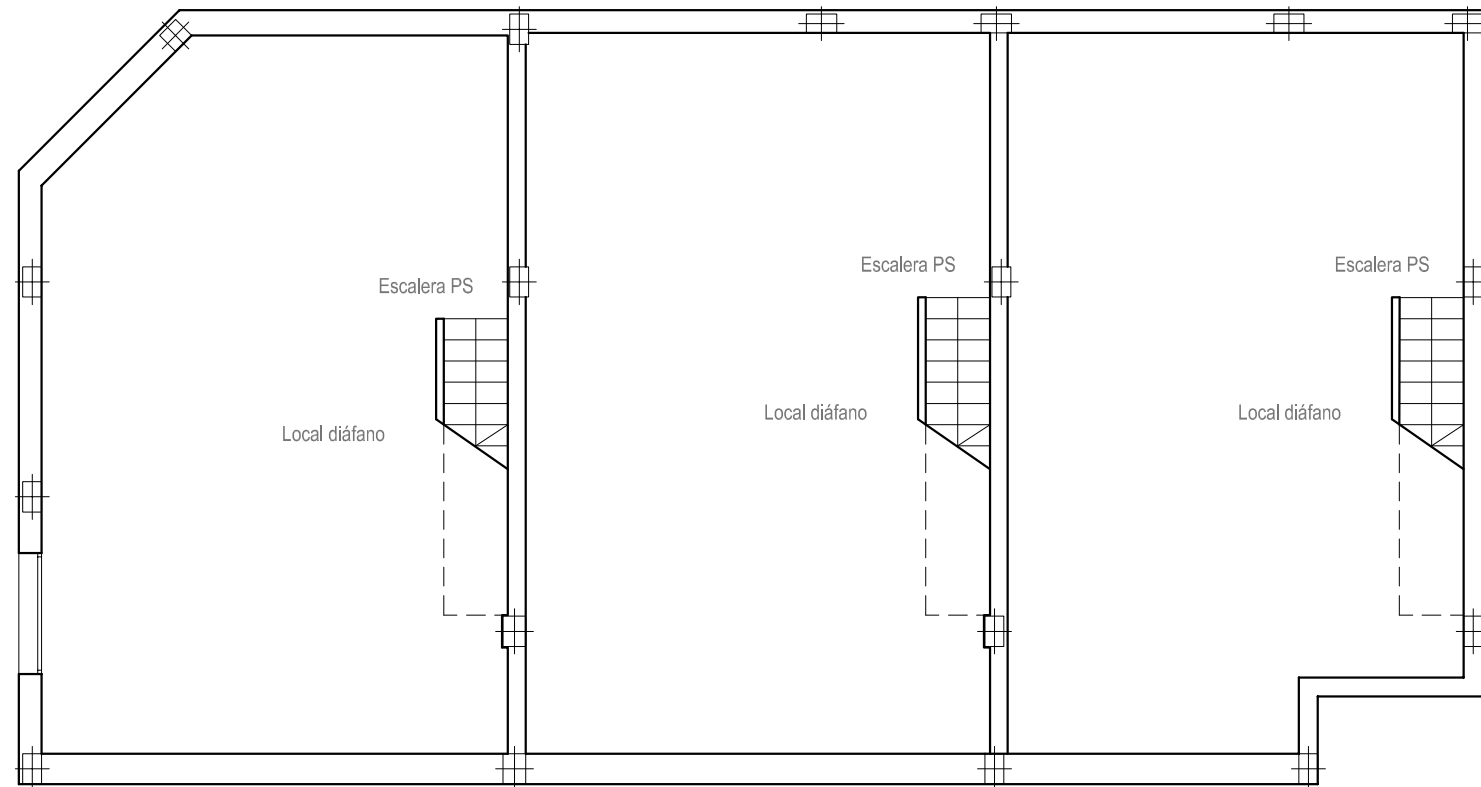


PLANTA SÓTANO

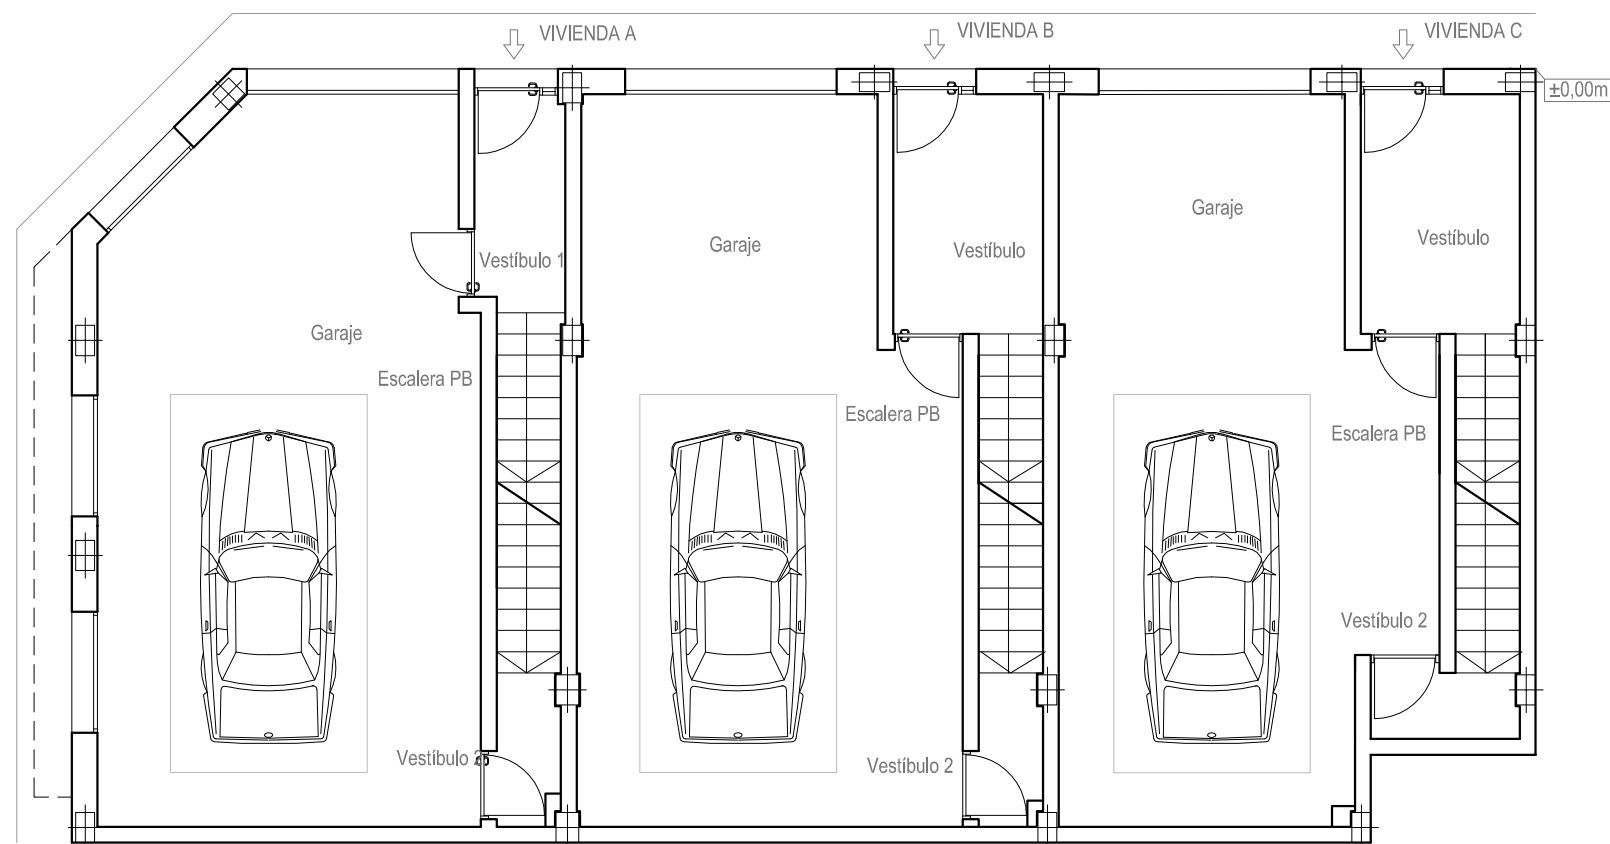

PLANTA BAJA

TRES VIVIENDAS ADOSADAS

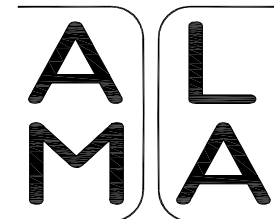


NOVIEMBRE 2019 - EXP - ALMA - 0033
SITUACIÓN: C/ FAMILIA BORDALLO, 21
CP 03698 AGOST (ALICANTE)
PROMOTOR: CONSTRUCCIONES AMM-AGOST, S.L.

DISTRIBUCIÓN e 1/100
PLANTA SÓTANO Y PLANTA BAJA
PROYECTO DE EJECUCIÓN AD-01

LIDIA ALBA RODRIGUEZ
Arquitecto
Colegiado nº 11.680 COACV

ANTONIO MAESTRE MIRA
Arquitecto Técnico
Colegiado nº 3.987

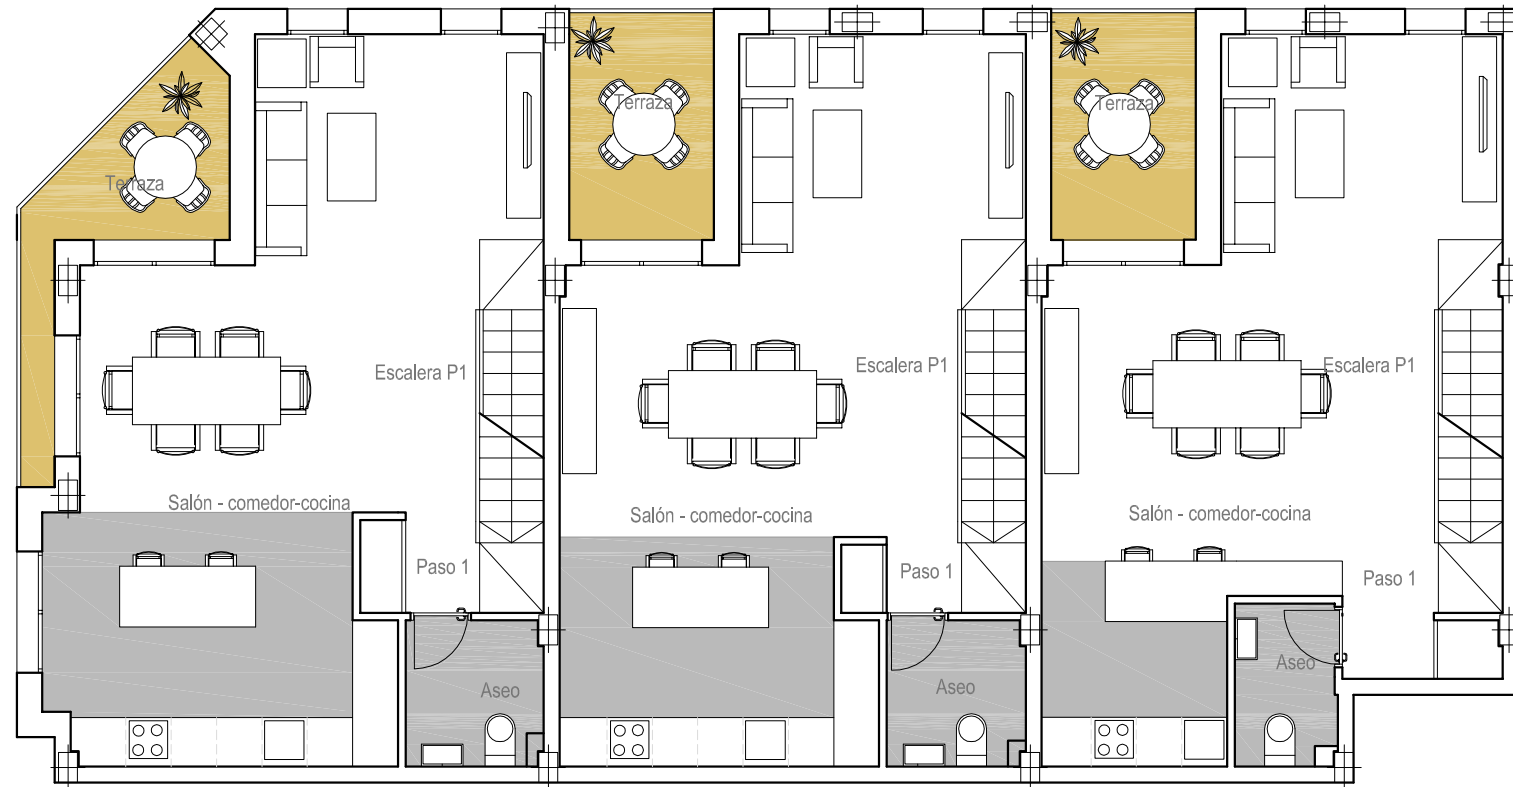


PLANTA PRIMERA



PLANTA SEGUNDA

TRES VIVIENDAS ADOSADAS

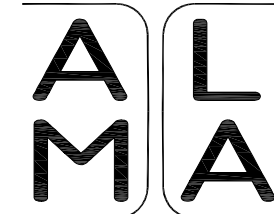


NOVIEMBRE 2019 - EXP - ALMA - 0033
SITUACIÓN: C/ FAMILIA BORDALLO, 21
CP 03698 AGOST (ALICANTE)
PROMOTOR: CONSTRUCCIONES AMM-AGOST, S.L.


DISTRIBUCIÓN e 1/100
PLANTA PRIMERA Y PLANTA SEGUNDA
PROYECTO DE EJECUCIÓN AD-02

LIDIA ALBA RODRIGUEZ
Arquitecto
Colegiado nº 11.680 COACV

ANTONIO MAESTRE MIRA
Arquitecto Técnico
Colegiado nº 3.987

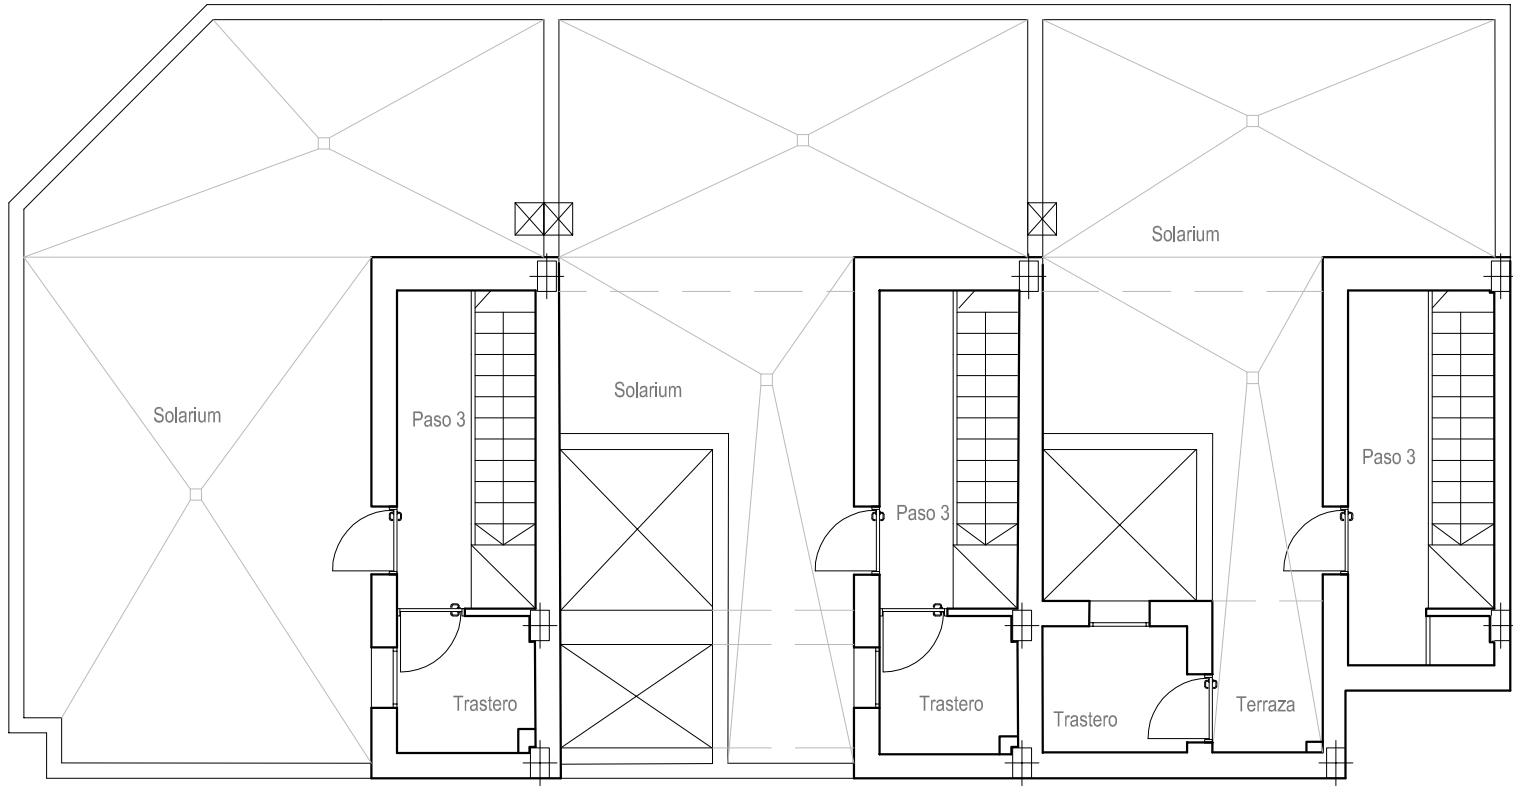

PLANTA SOLARIUM

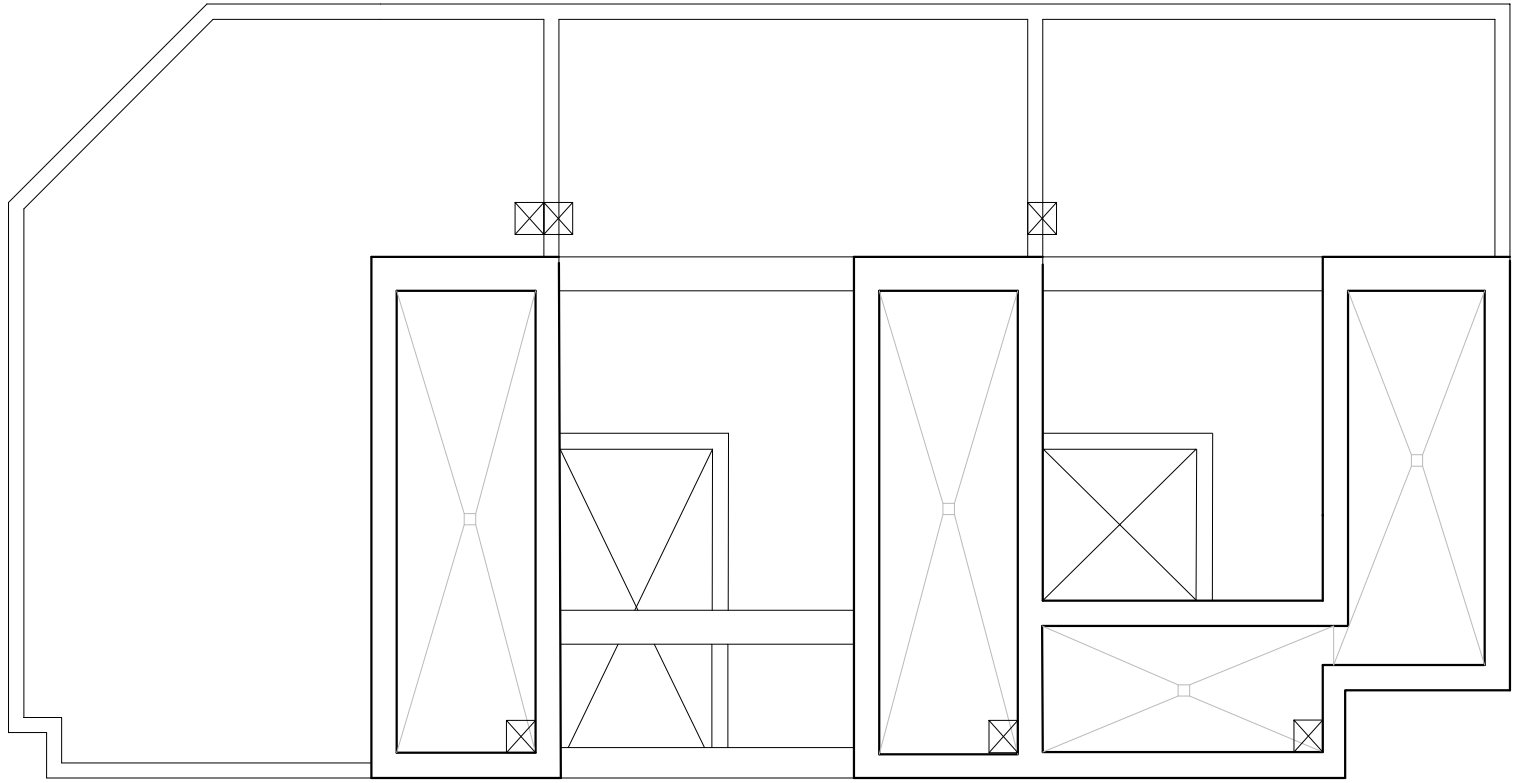

PLANTA CUBIERTA TORREÓN

TRES VIVIENDAS ADOSADAS

ALMA	NOVIEMBRE 2019 - EXP - ALMA - 0033 SITUACIÓN: C/ FAMILIA BORDALLO, 21 CP 03698 AGOST (ALICANTE) PROMOTOR: CONSTRUCCIONES AMM-AGOST, S.L.	
	DISTRIBUCIÓN PLANTA SOLARIUM	e 1/100
	PROYECTO DE EJECUCIÓN AD-03	
LIDIA ALBA RODRIGUEZ Arquitecto Colegiado nº 11.680 COACV		ANTONIO MAESTRE MIRA Arquitecto Técnico Colegiado nº 3.987