




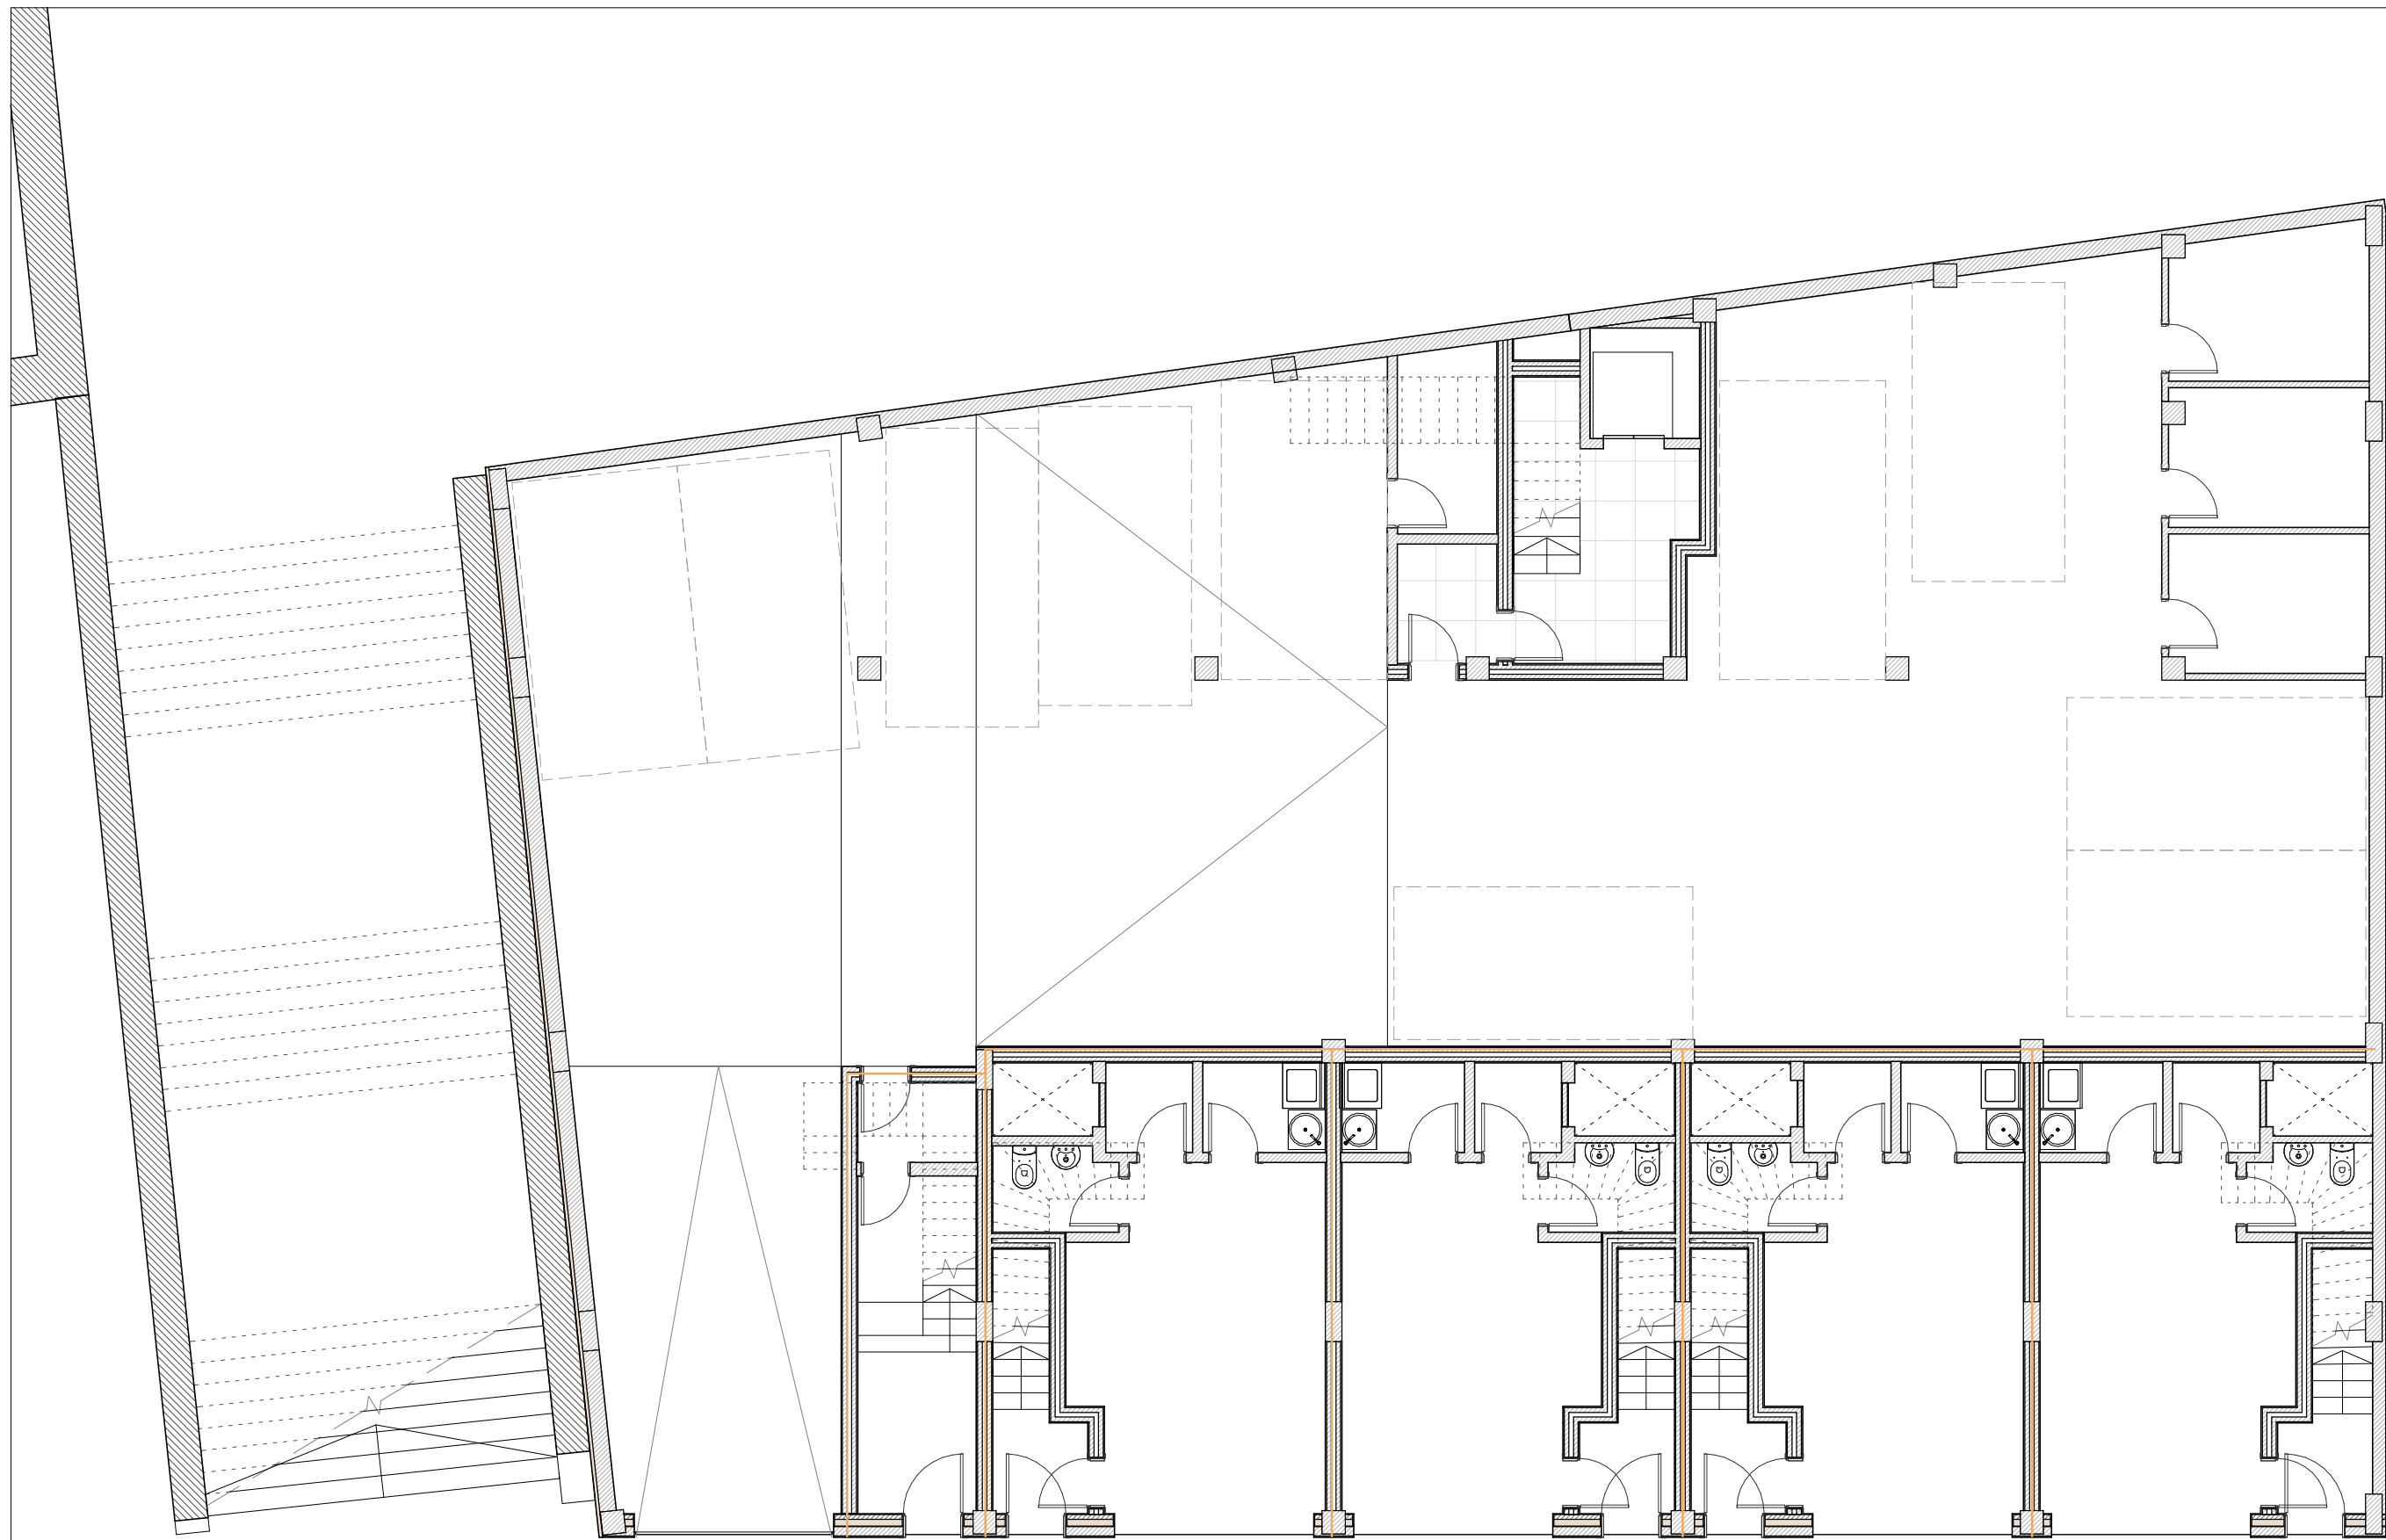


anteproyecto	RESIDENCIAL EXTREMADURA	fecha	ENE 26
situación	C/ Extremadura 7, 9. 03698, Agost. Alicante.	expte.	-
promotor	Construcciones AMM Agost, S.L.	edición	1
plano	Planta baja.	escala	1:100

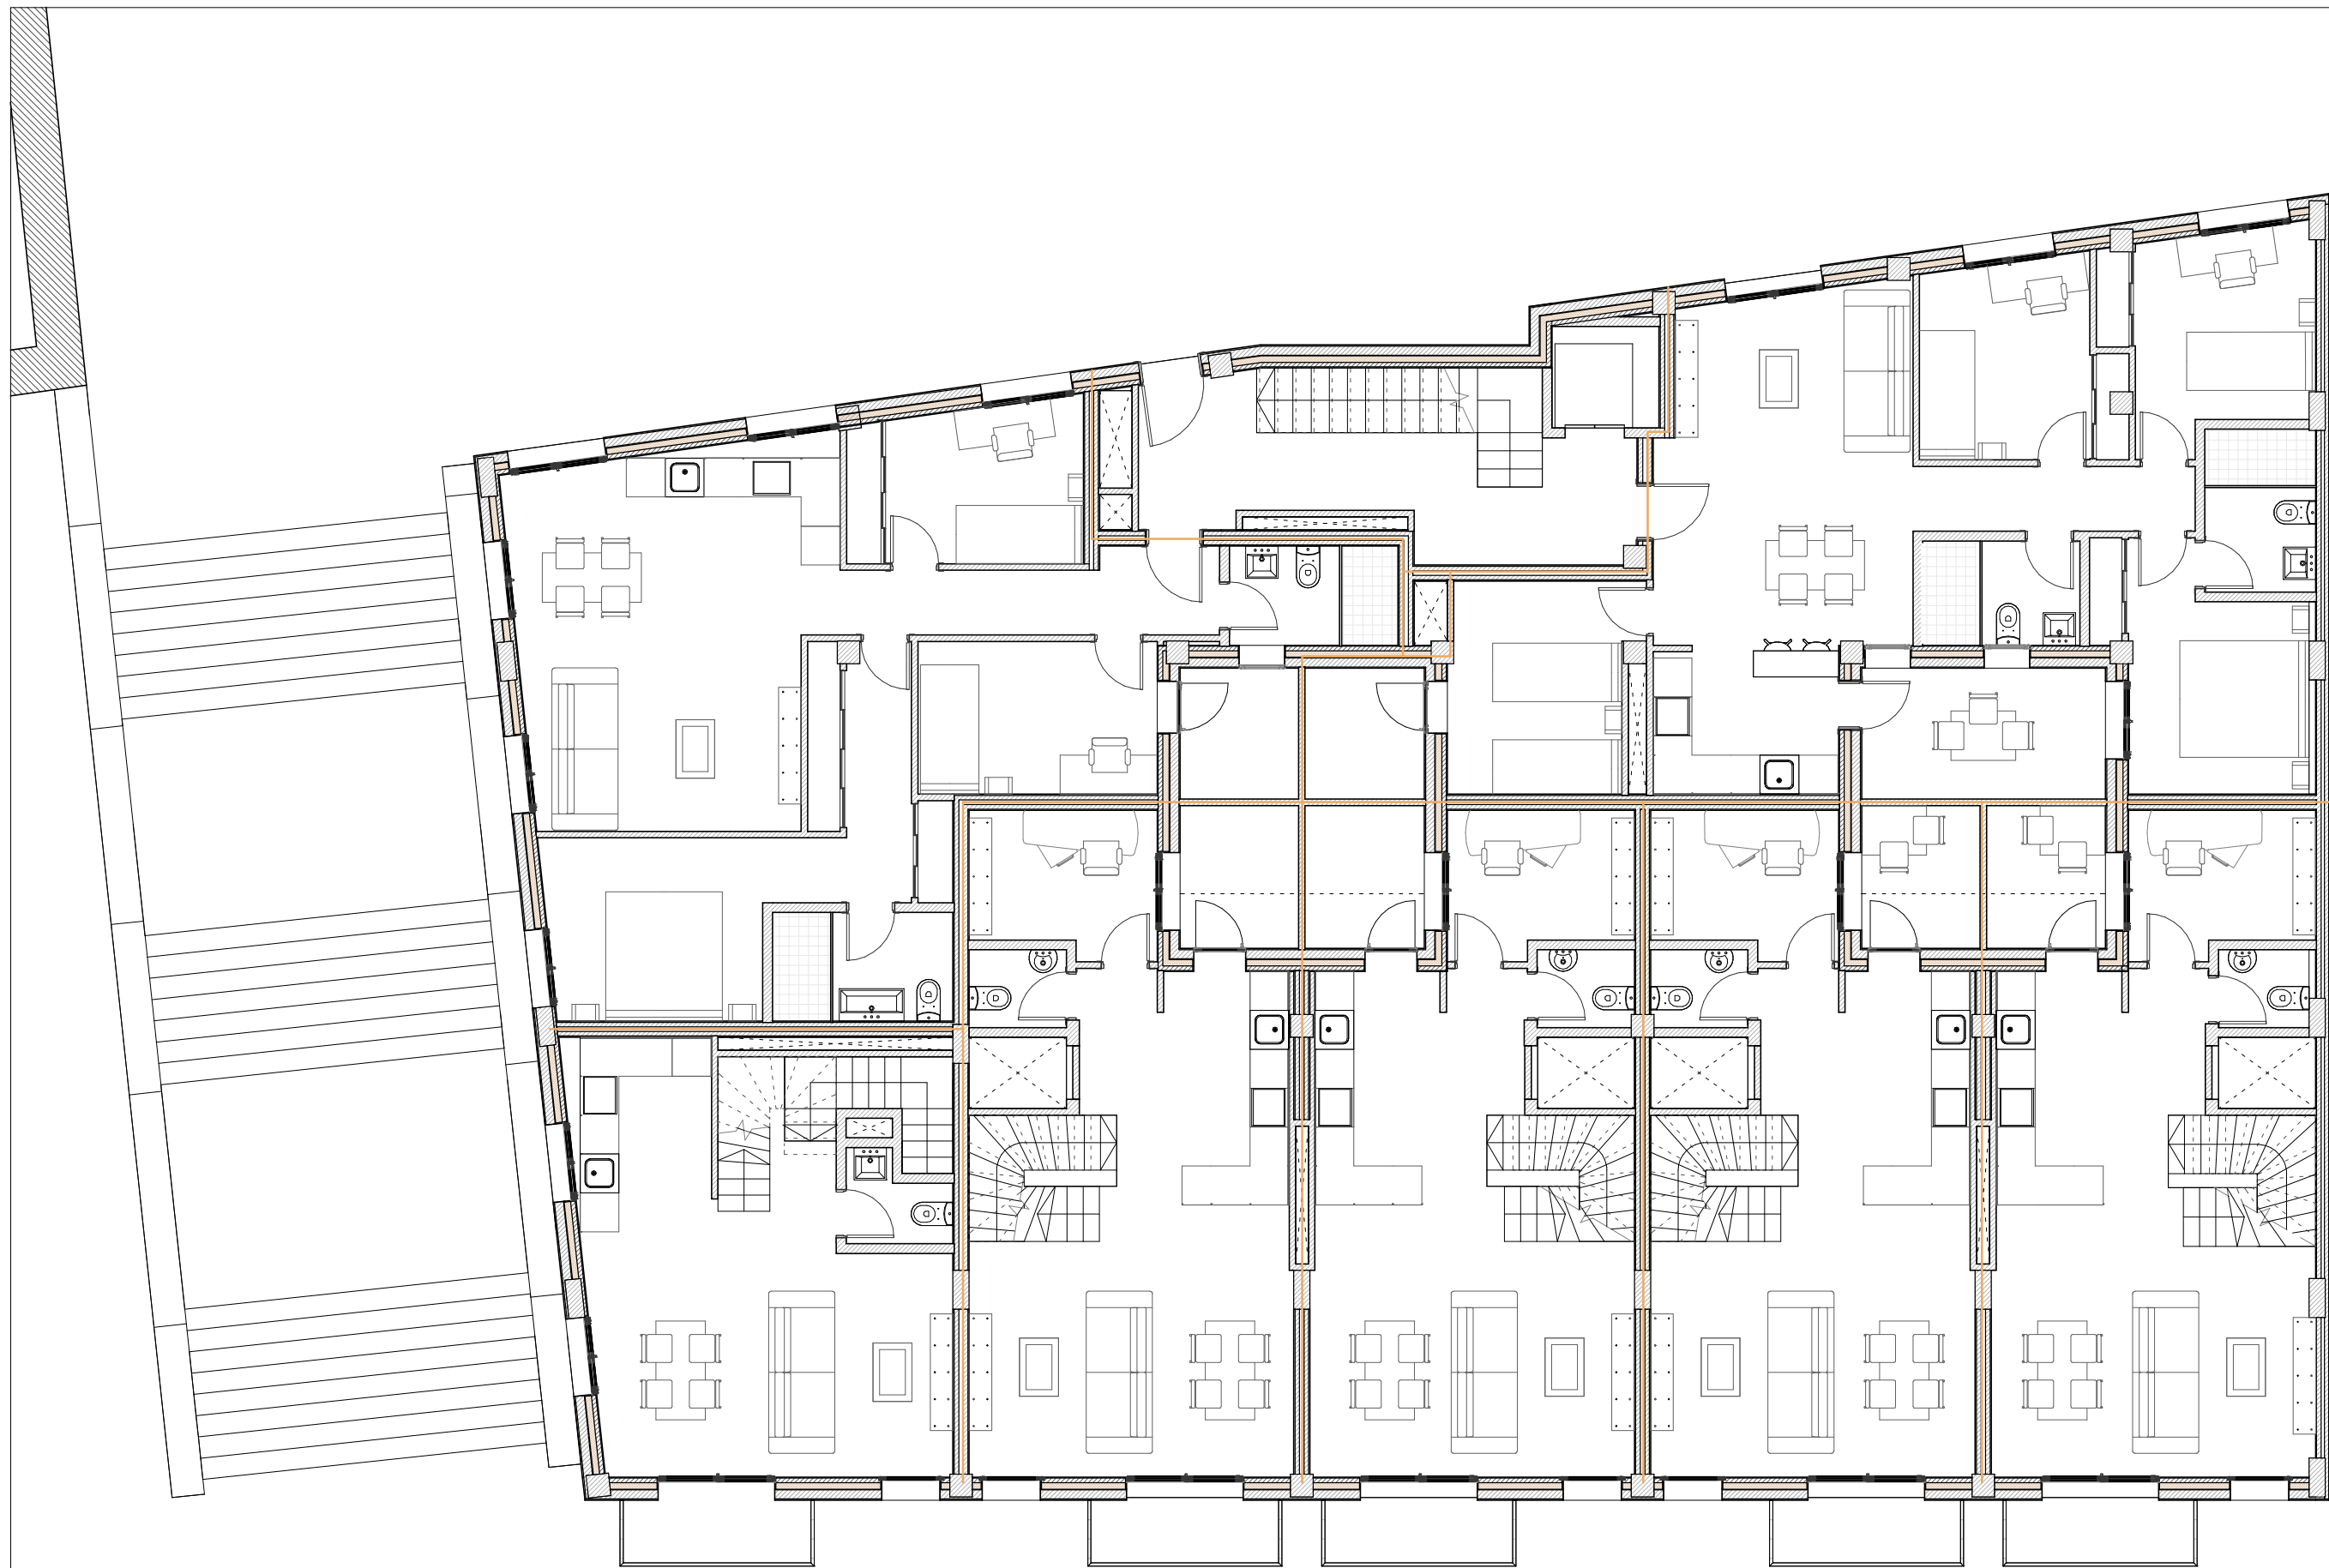

anteproyecto	RESIDENCIAL EXTREMADURA	fecha	ENE 26
situación	C/ Extremadura 7, 9. 03698, Agost. Alicante.	expte.	-
promotor	Construcciones AMM Agost, S.L.	edición	1
plano	Planta primera.	escala	1:100

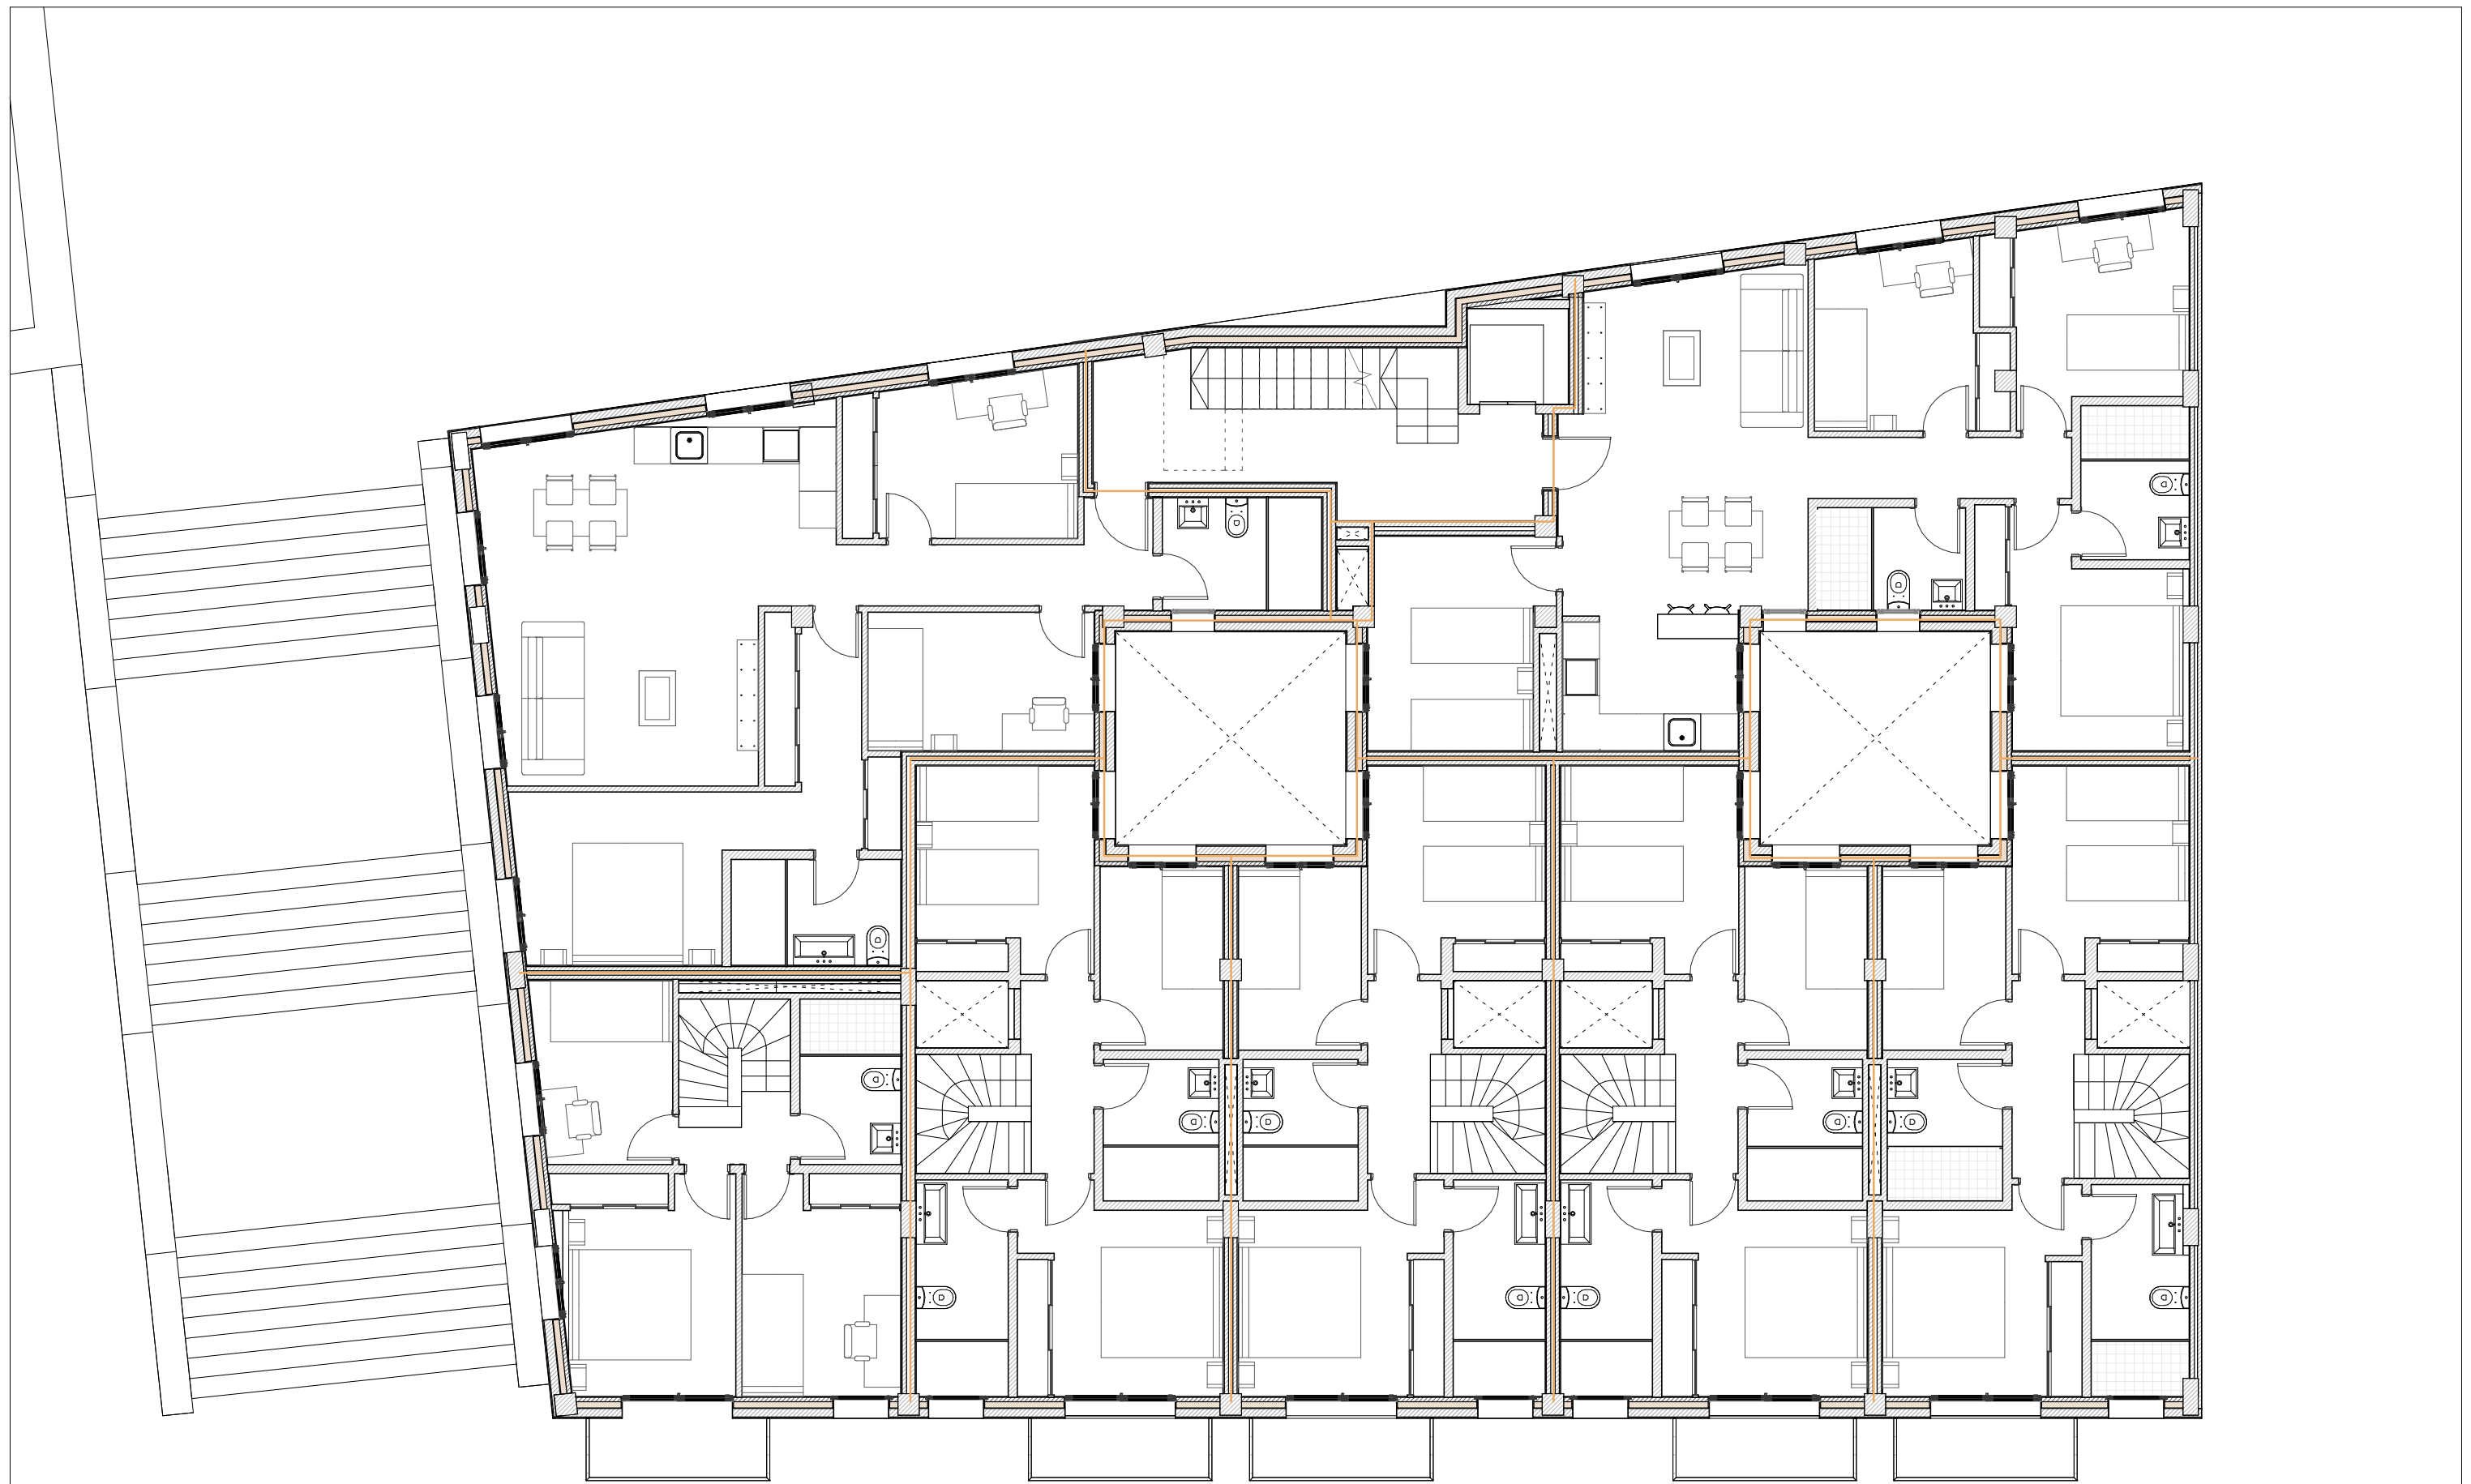

anteproyecto	RESIDENCIAL EXTREMADURA	fecha	ENE 26
situación	C/ Extremadura 7, 9. 03698, Agost. Alicante.	expte.	-
promotor	Construcciones AMM Agost, S.L.	edición	1
plano	Planta segunda.	escala	1:100

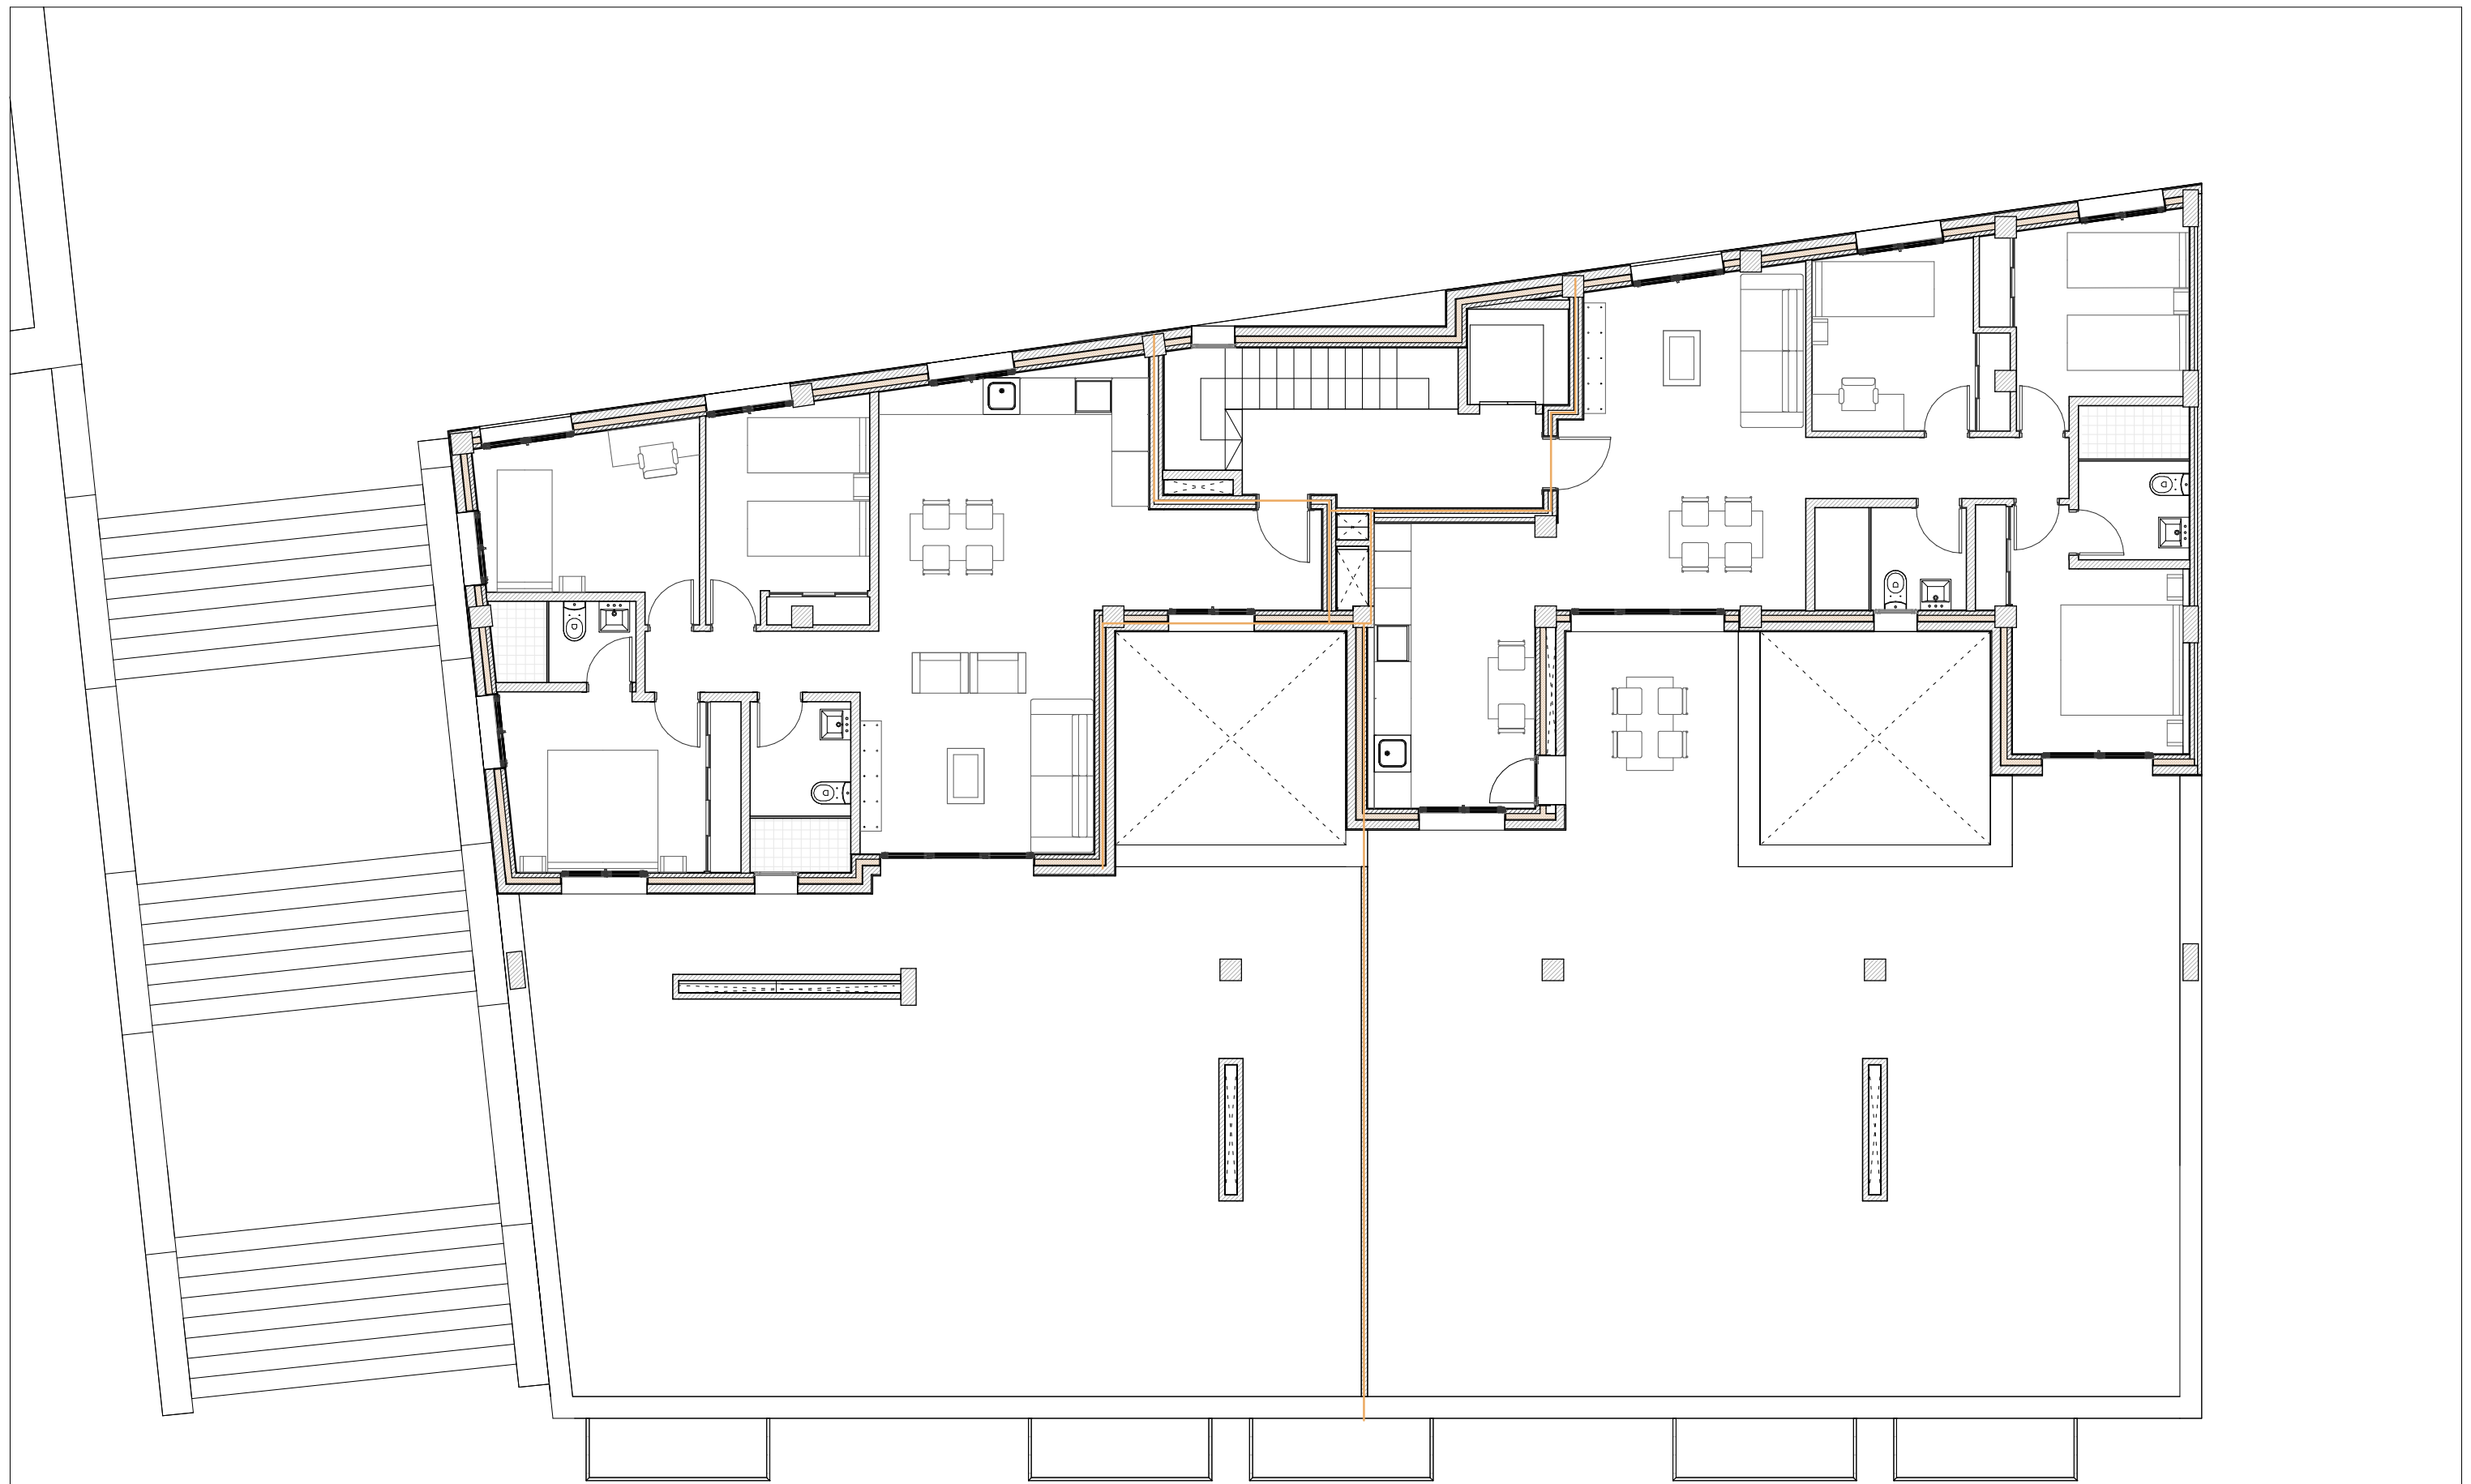

anteproyecto	RESIDENCIAL EXTREMADURA	fecha	ENE 26
situación	C/ Extremadura 7, 9. 03698, Agost. Alicante.	expte.	-
promotor	Construcciones AMM Agost, S.L.	edición	1
plano	Planta ático.	escala	1:100